

СХЕМА СБОРКИ ВЕНТИЛЬ КИСЛОРОДНЫЙ ВК-94

ПТК

Арт. 001.010.336

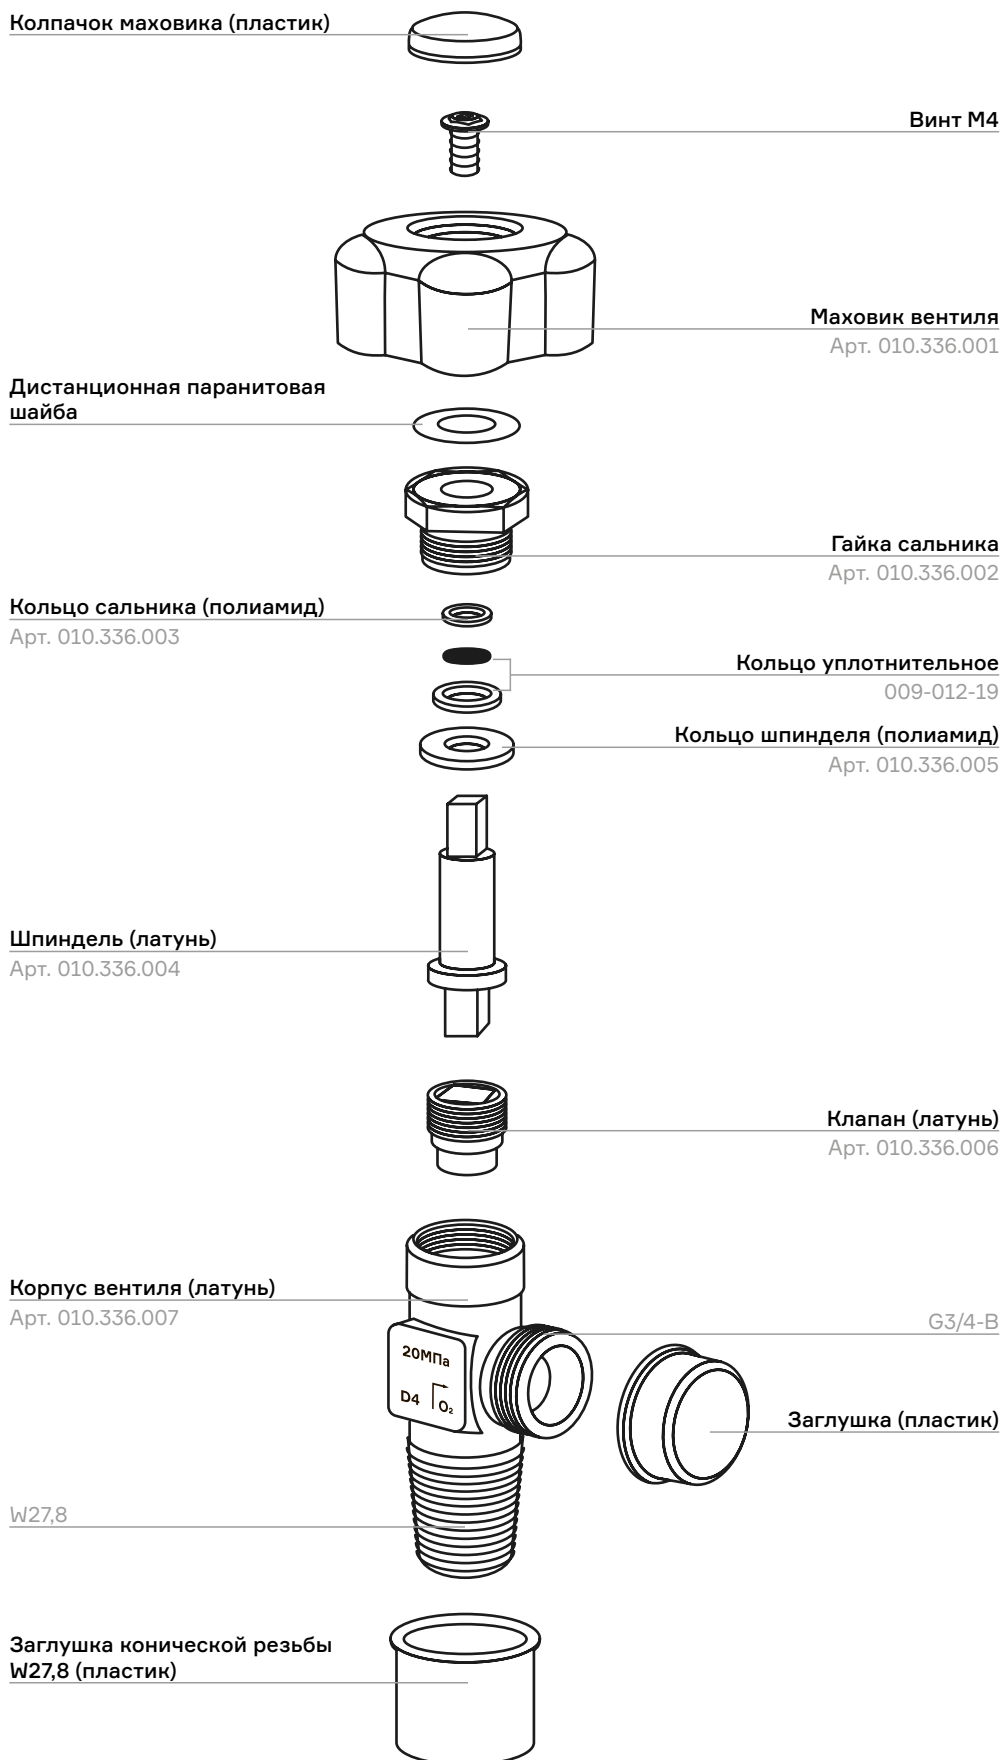


СХЕМА СБОРКИ

ПТК

ВЕНТИЛЬ КИСЛОРОДНЫЙ ВК-94 ИСП. 04

Арт. 001.010.331

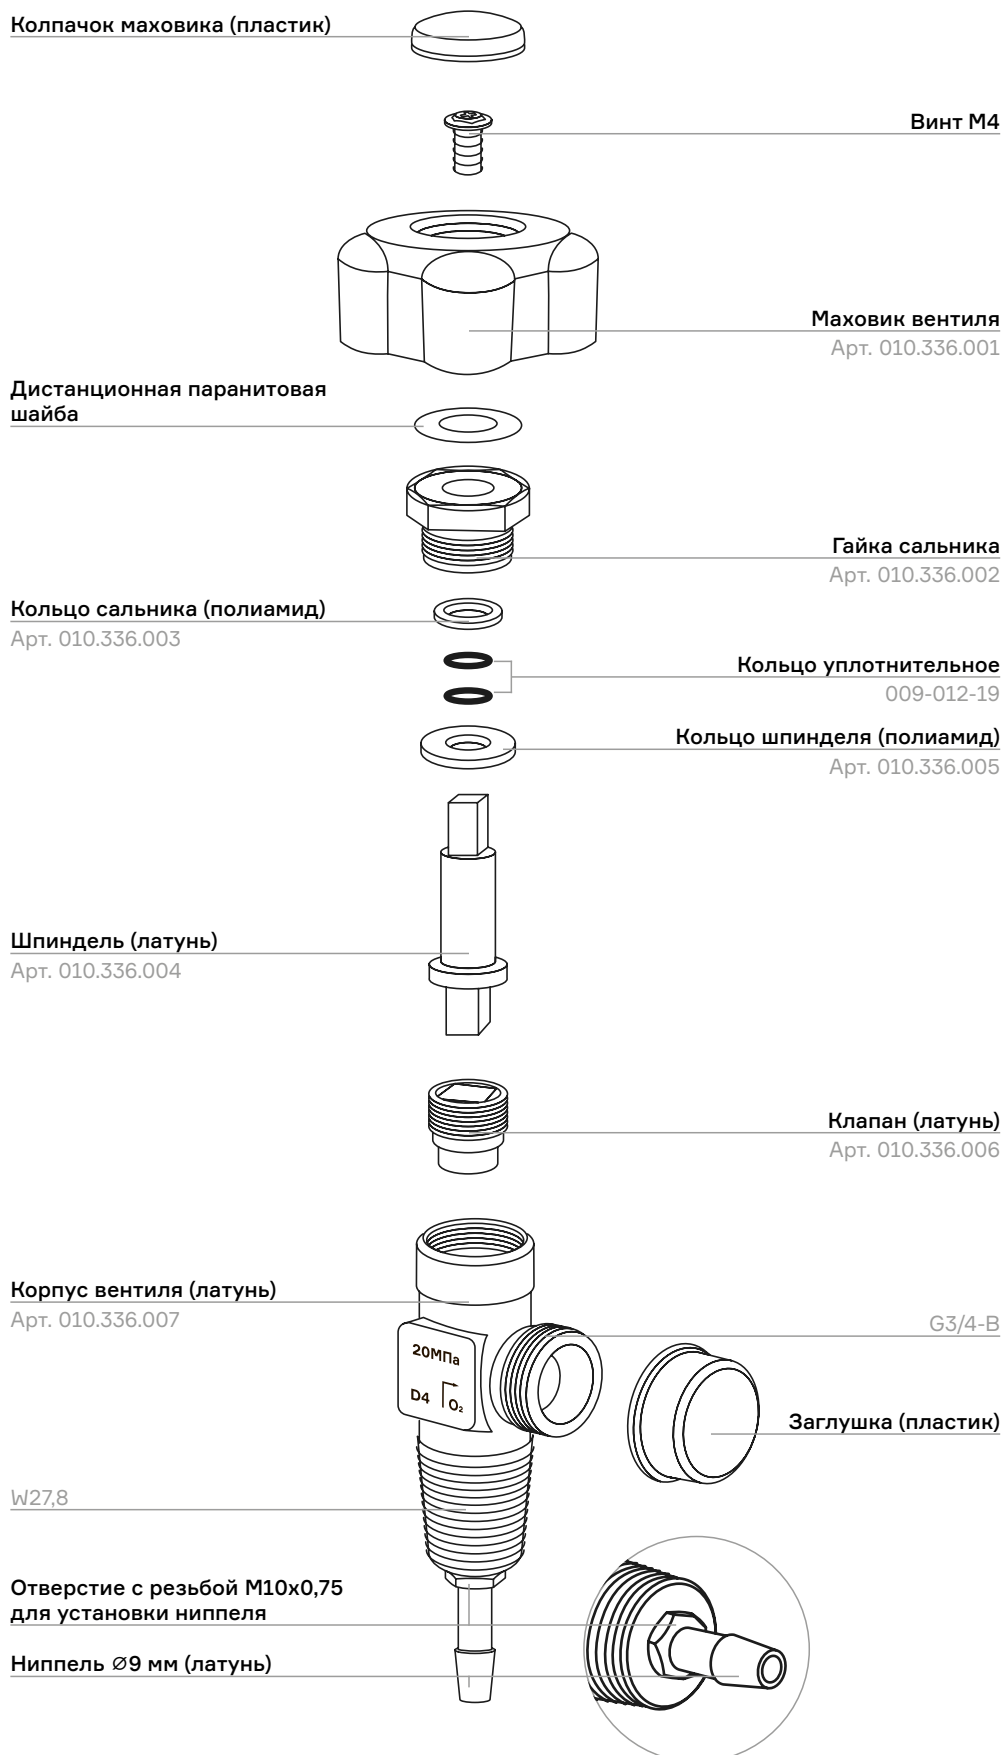


СХЕМА СБОРКИ

ПТК

ВЕНТИЛЬ КИСЛОРОДНЫЙ ВК-94 ИСП. 05

Арт. 001.010.335

