


# СХЕМА СБОРКИ ВЕНТИЛЬ КИСЛОРОДНЫЙ ВК-94

Арт. 001.010.336

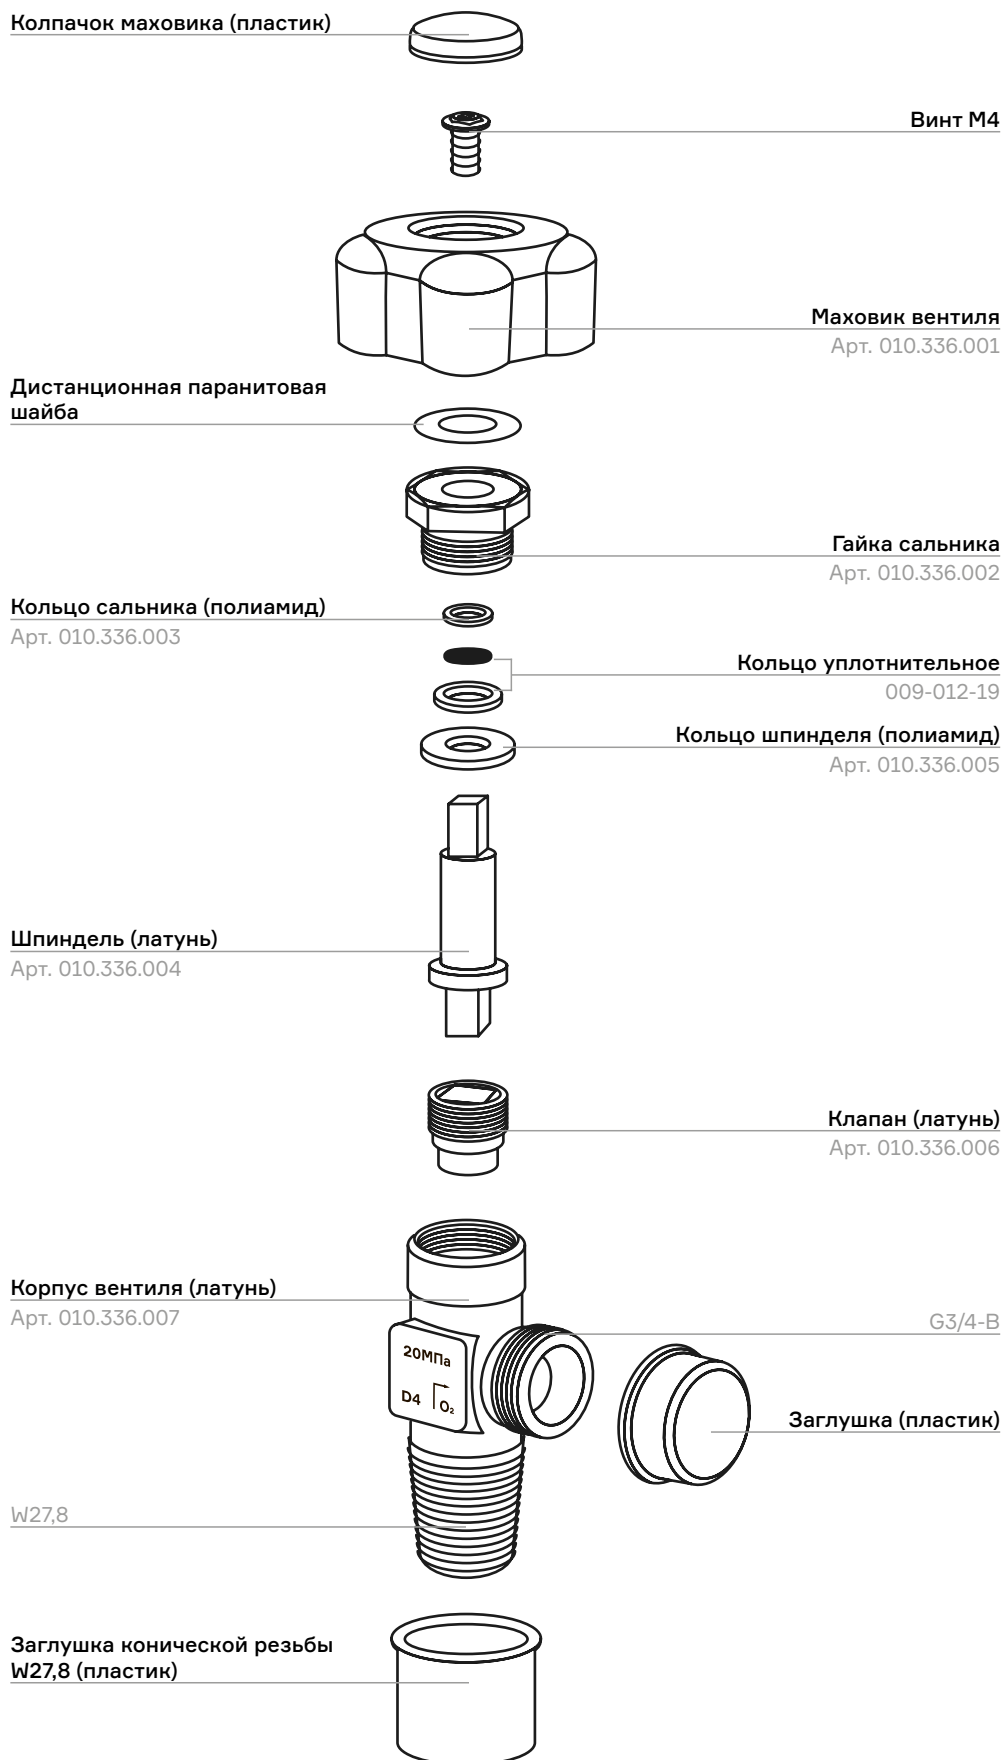


# СХЕМА СБОРКИ

ПТК

## ВЕНТИЛЬ КИСЛОРОДНЫЙ ВК-94 ИСП. 04

Арт. 001.010.331

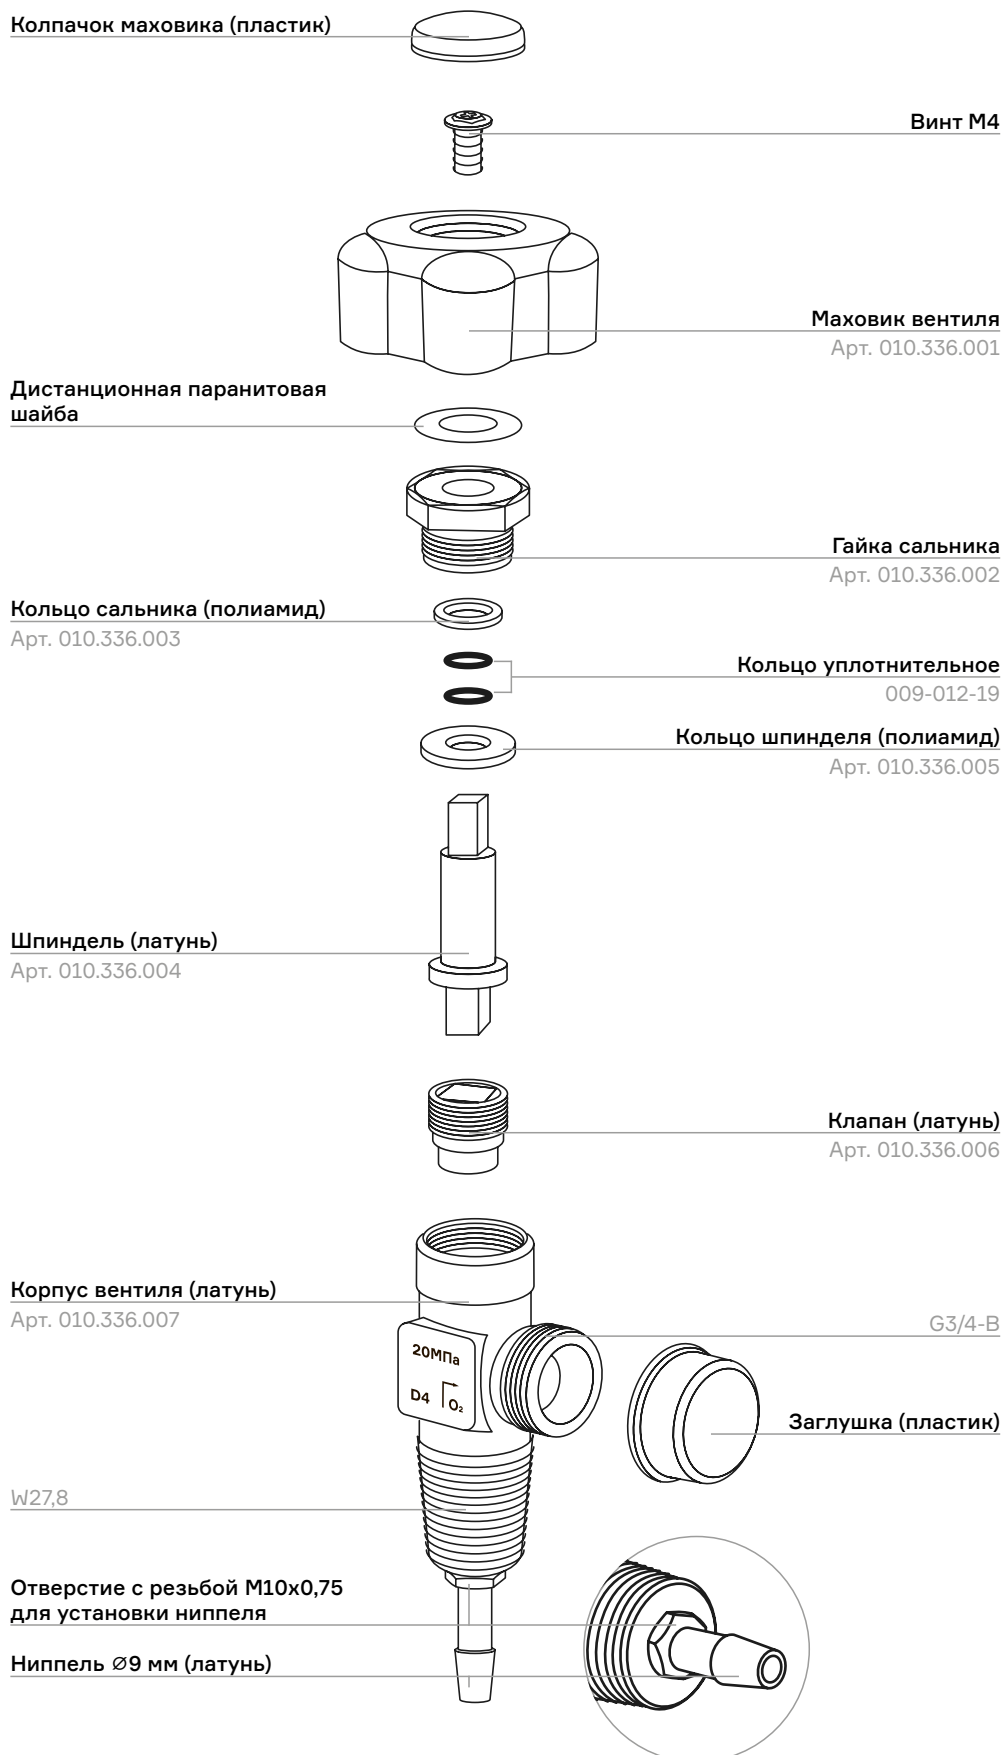


# СХЕМА СБОРКИ

ПТК

## ВЕНТИЛЬ КИСЛОРОДНЫЙ ВК-94 ИСП. 05

Арт. 001.010.335

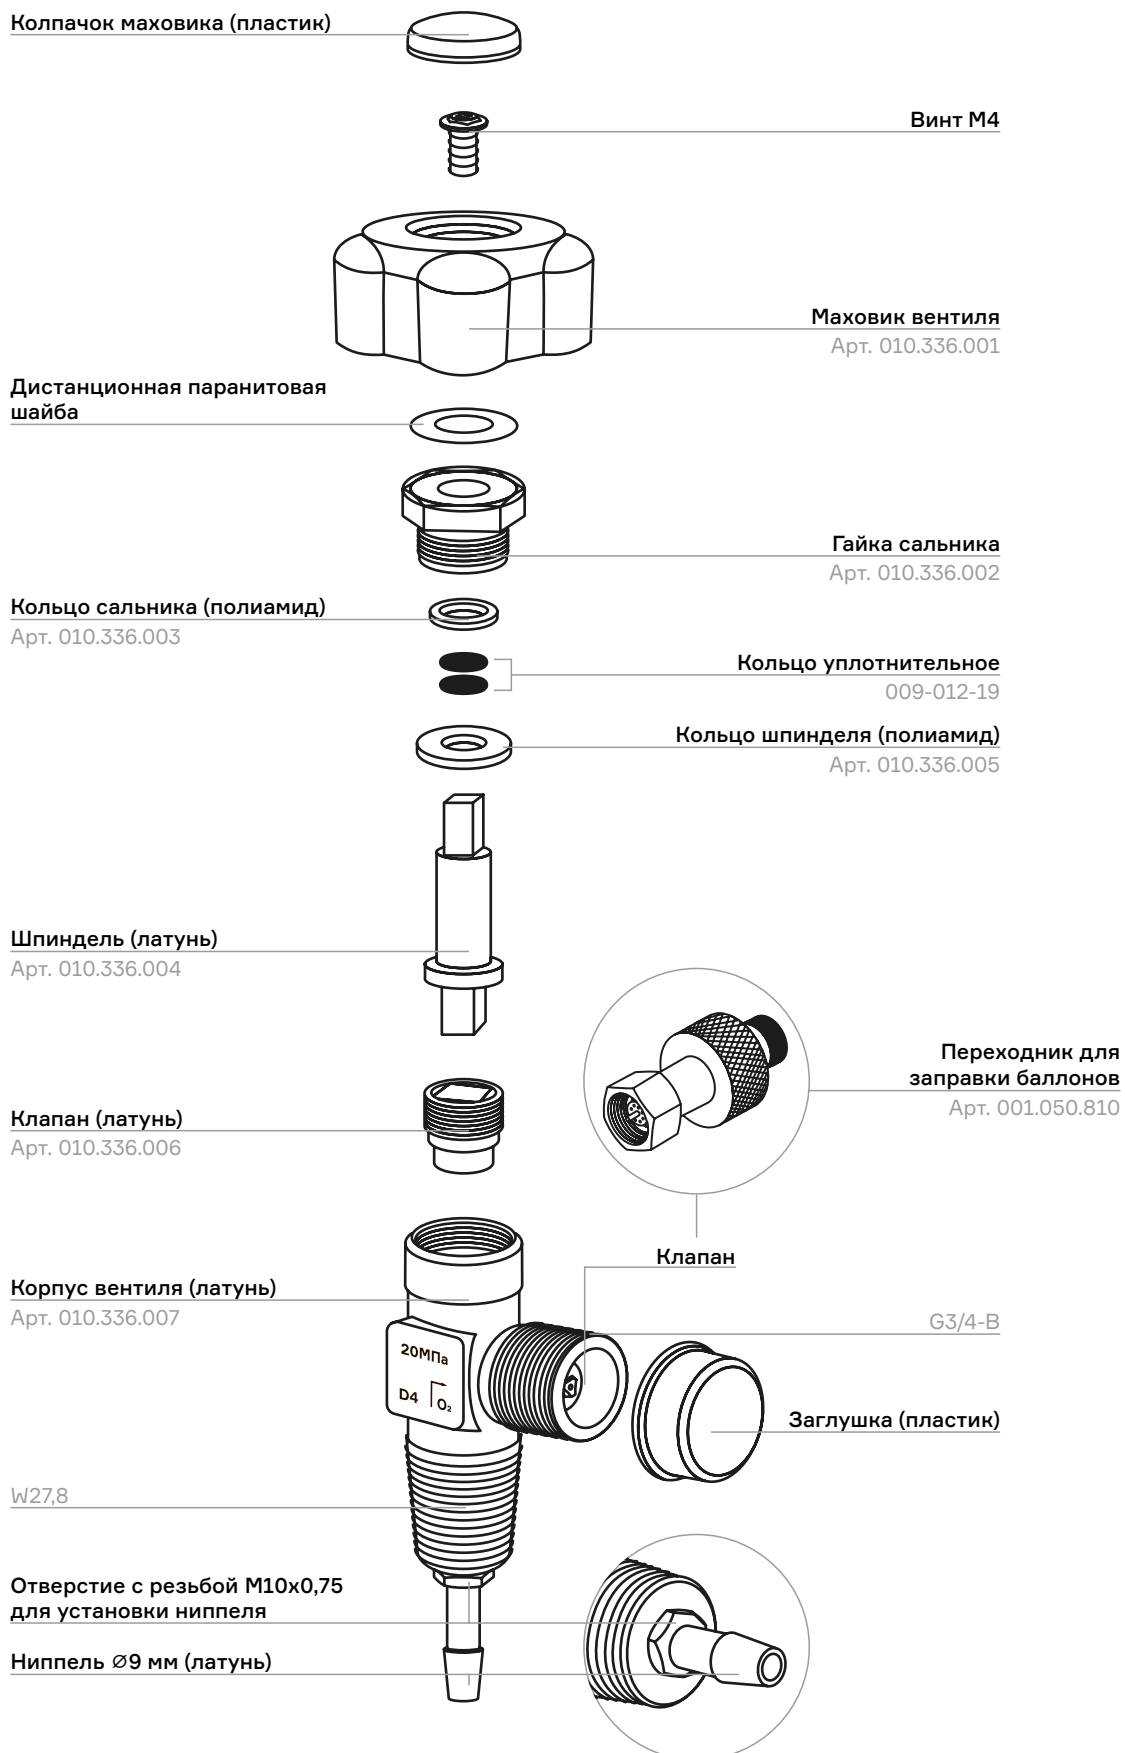


# СХЕМА СБОРКИ

ПТК

## ВЕНТИЛЬ КИСЛОРОДНЫЙ ВК-94 ИСП. 10

Арт. 001.010.343

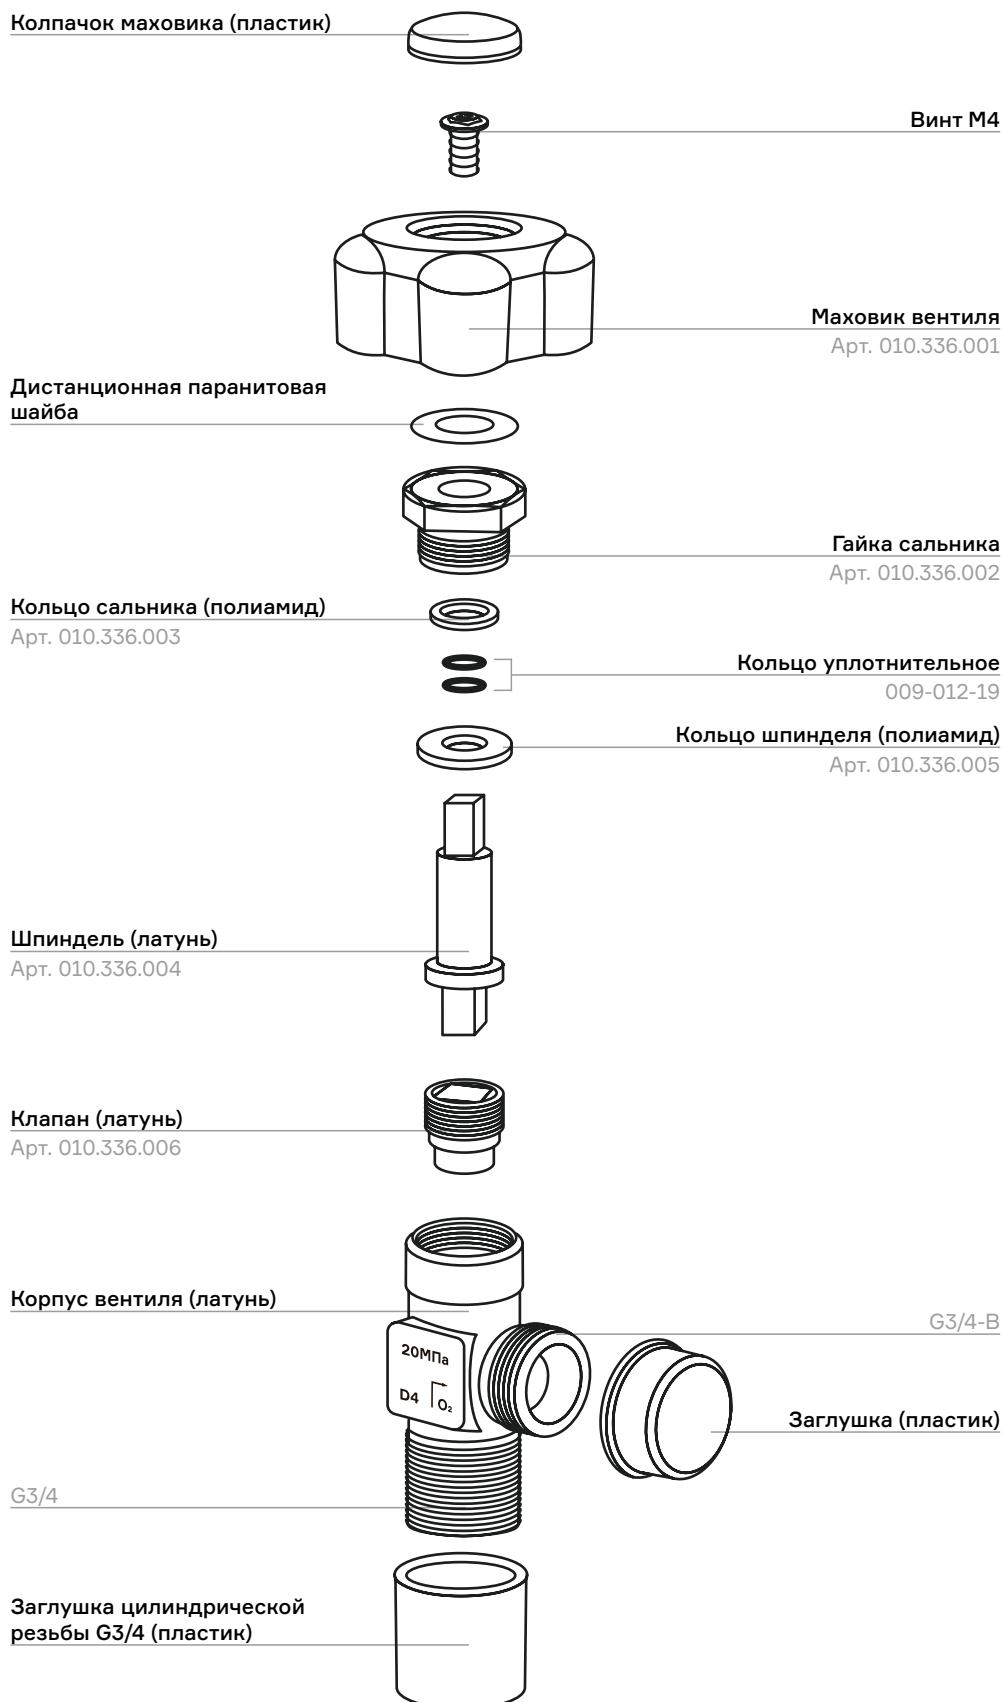


# СХЕМА СБОРКИ

ПТК

## ВЕНТИЛЬ КИСЛОРОДНЫЙ ВК-94 ИСП. 07

Арт. 001.010.341

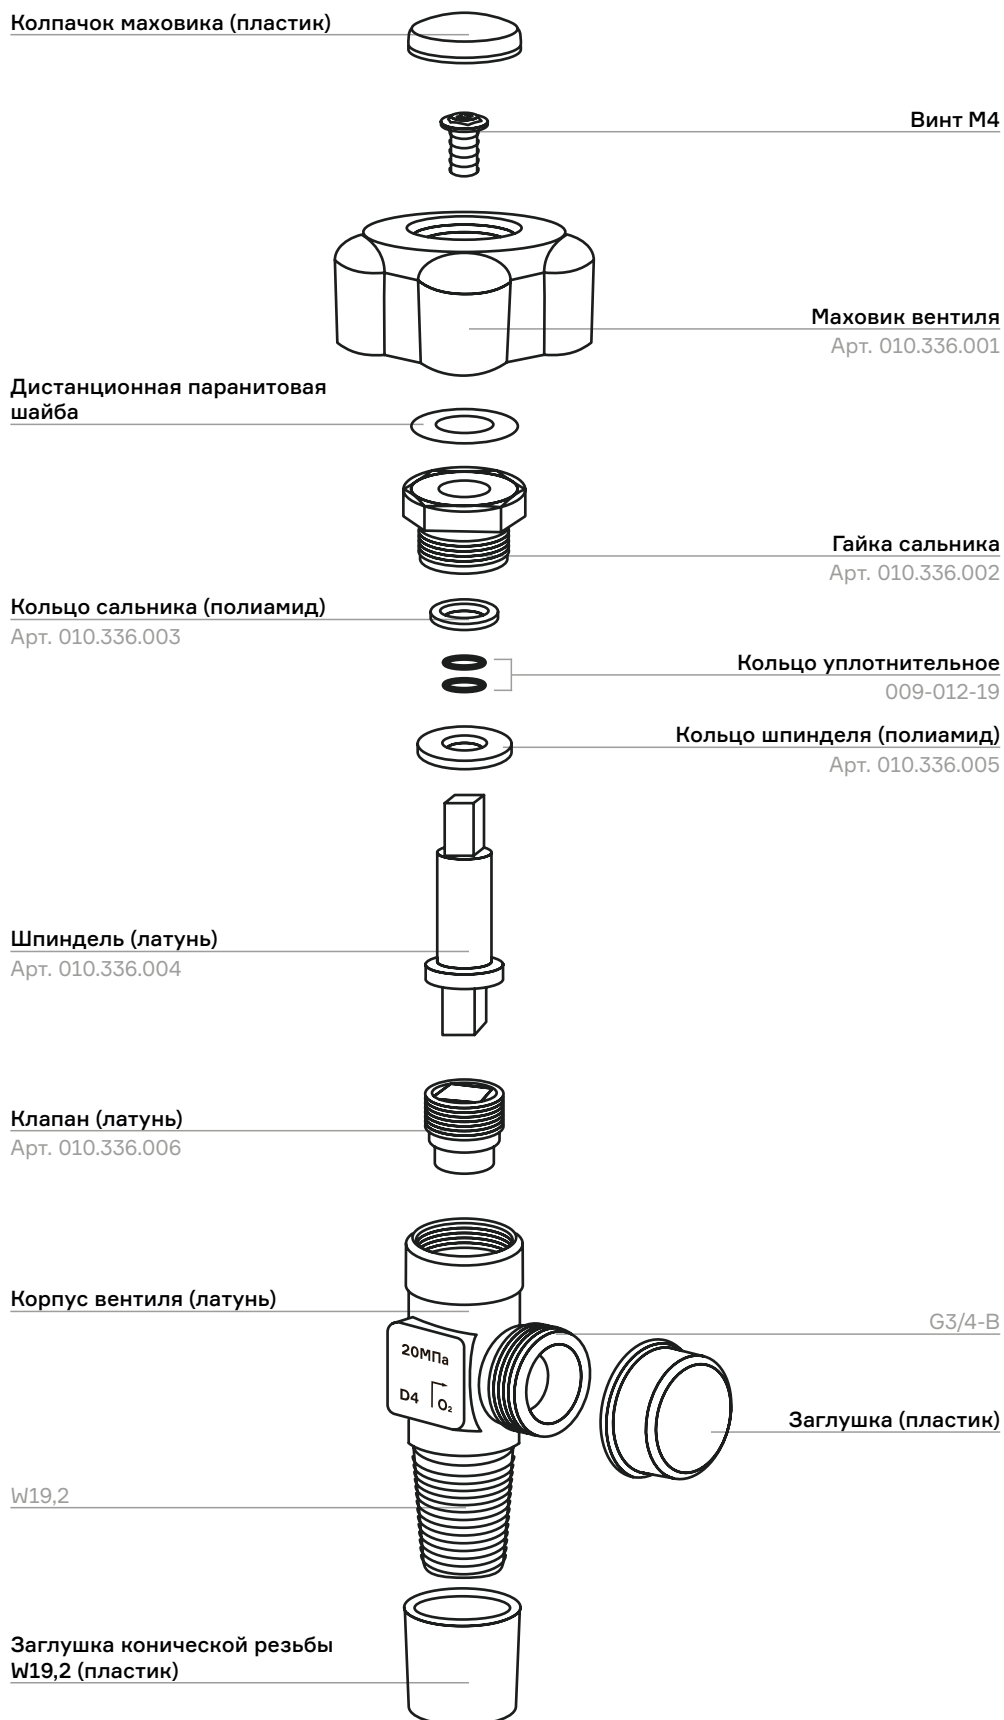

# СХЕМА СБОРКИ

ПТК

## ВЕНТИЛЬ КИСЛОРОДНЫЙ ВК-94 ИСП. 03

Арт. 001.010.336

