

СХЕМА СБОРКИ

ВЕНТИЛЬ КИСЛОРОДНЫЙ ВК-94

Арт. 001.010.336

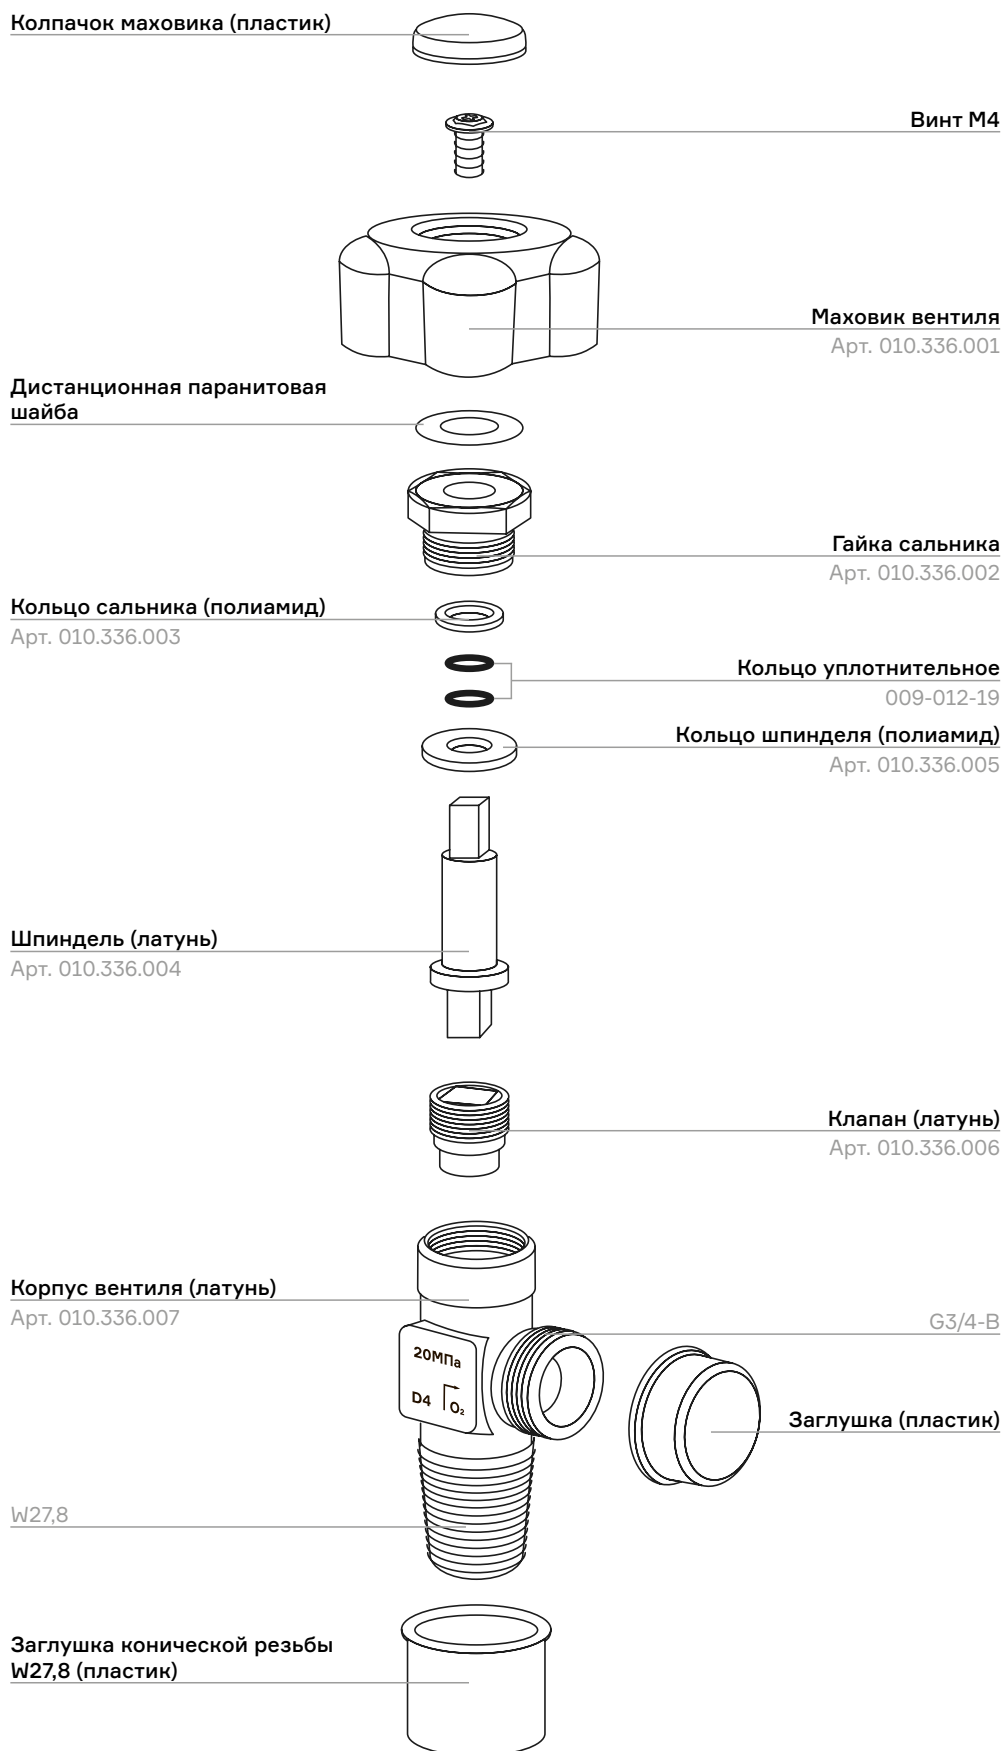


СХЕМА СБОРКИ

ПТК

ВЕНТИЛЬ КИСЛОРОДНЫЙ ВК-94 ИСП. 03

Арт. 001.010.336

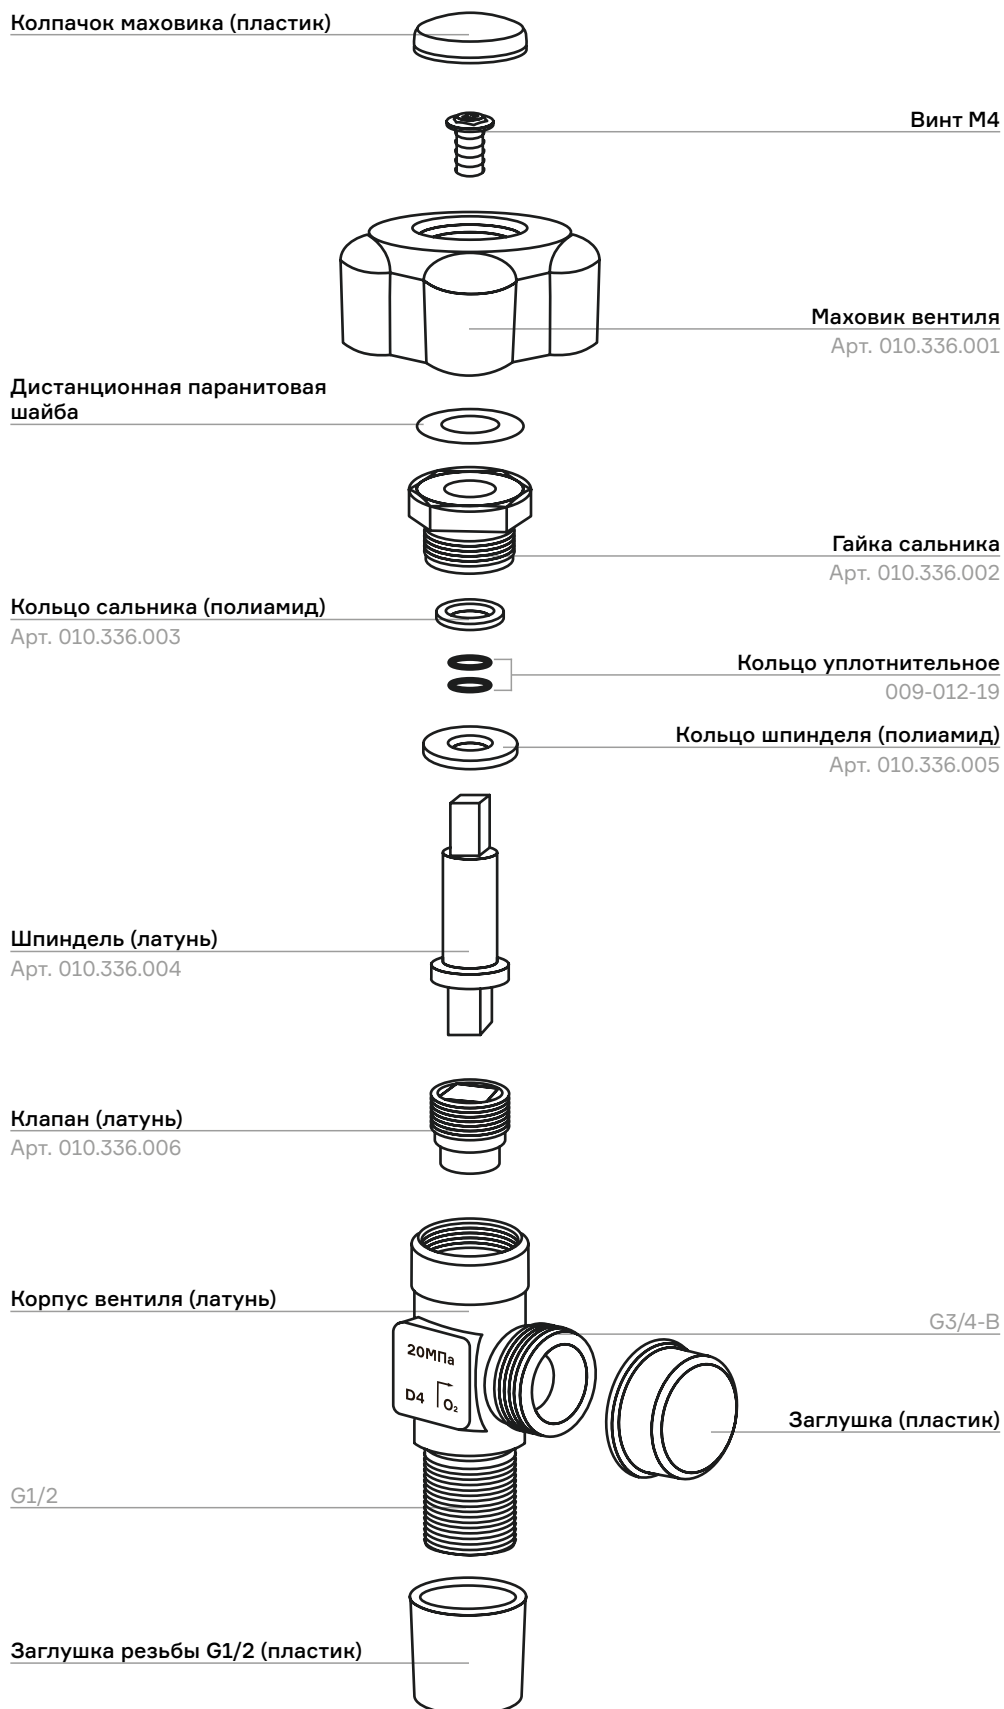


СХЕМА СБОРКИ

ПТК

ВЕНТИЛЬ КИСЛОРОДНЫЙ ВК-94 ИСП. 04

Арт. 001.010.331

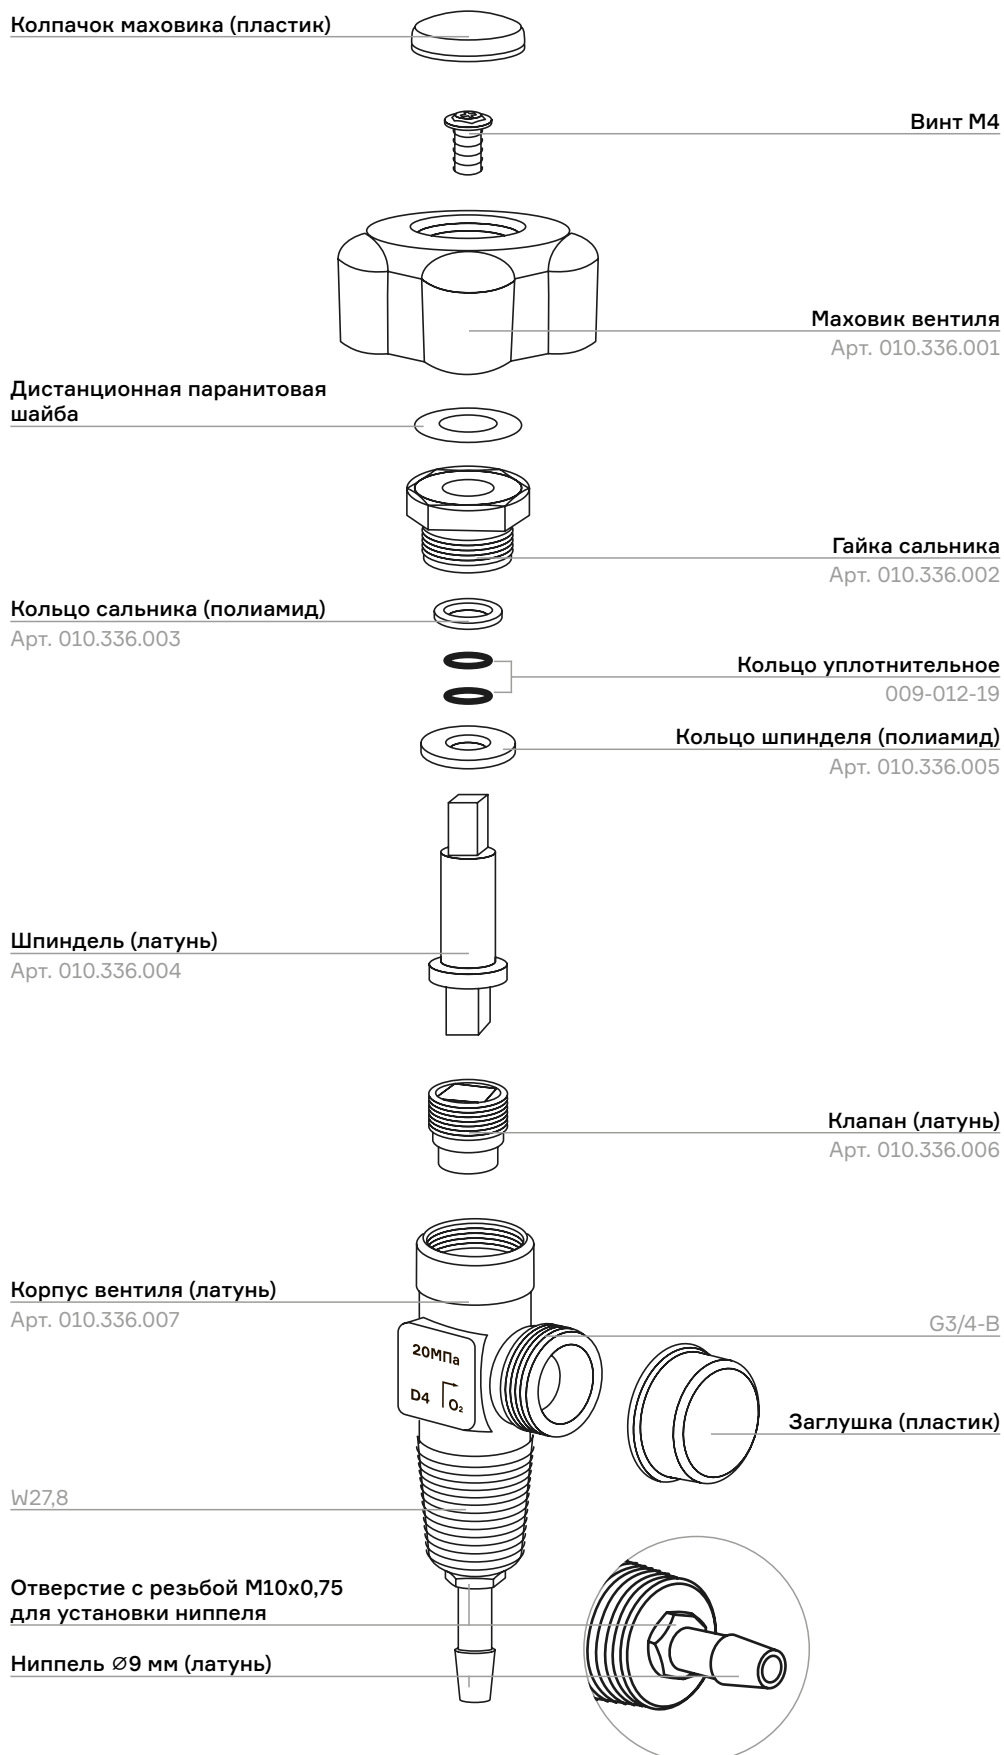


СХЕМА СБОРКИ

ПТК

ВЕНТИЛЬ КИСЛОРОДНЫЙ ВК-94 ИСП. 05

Арт. 001.010.335

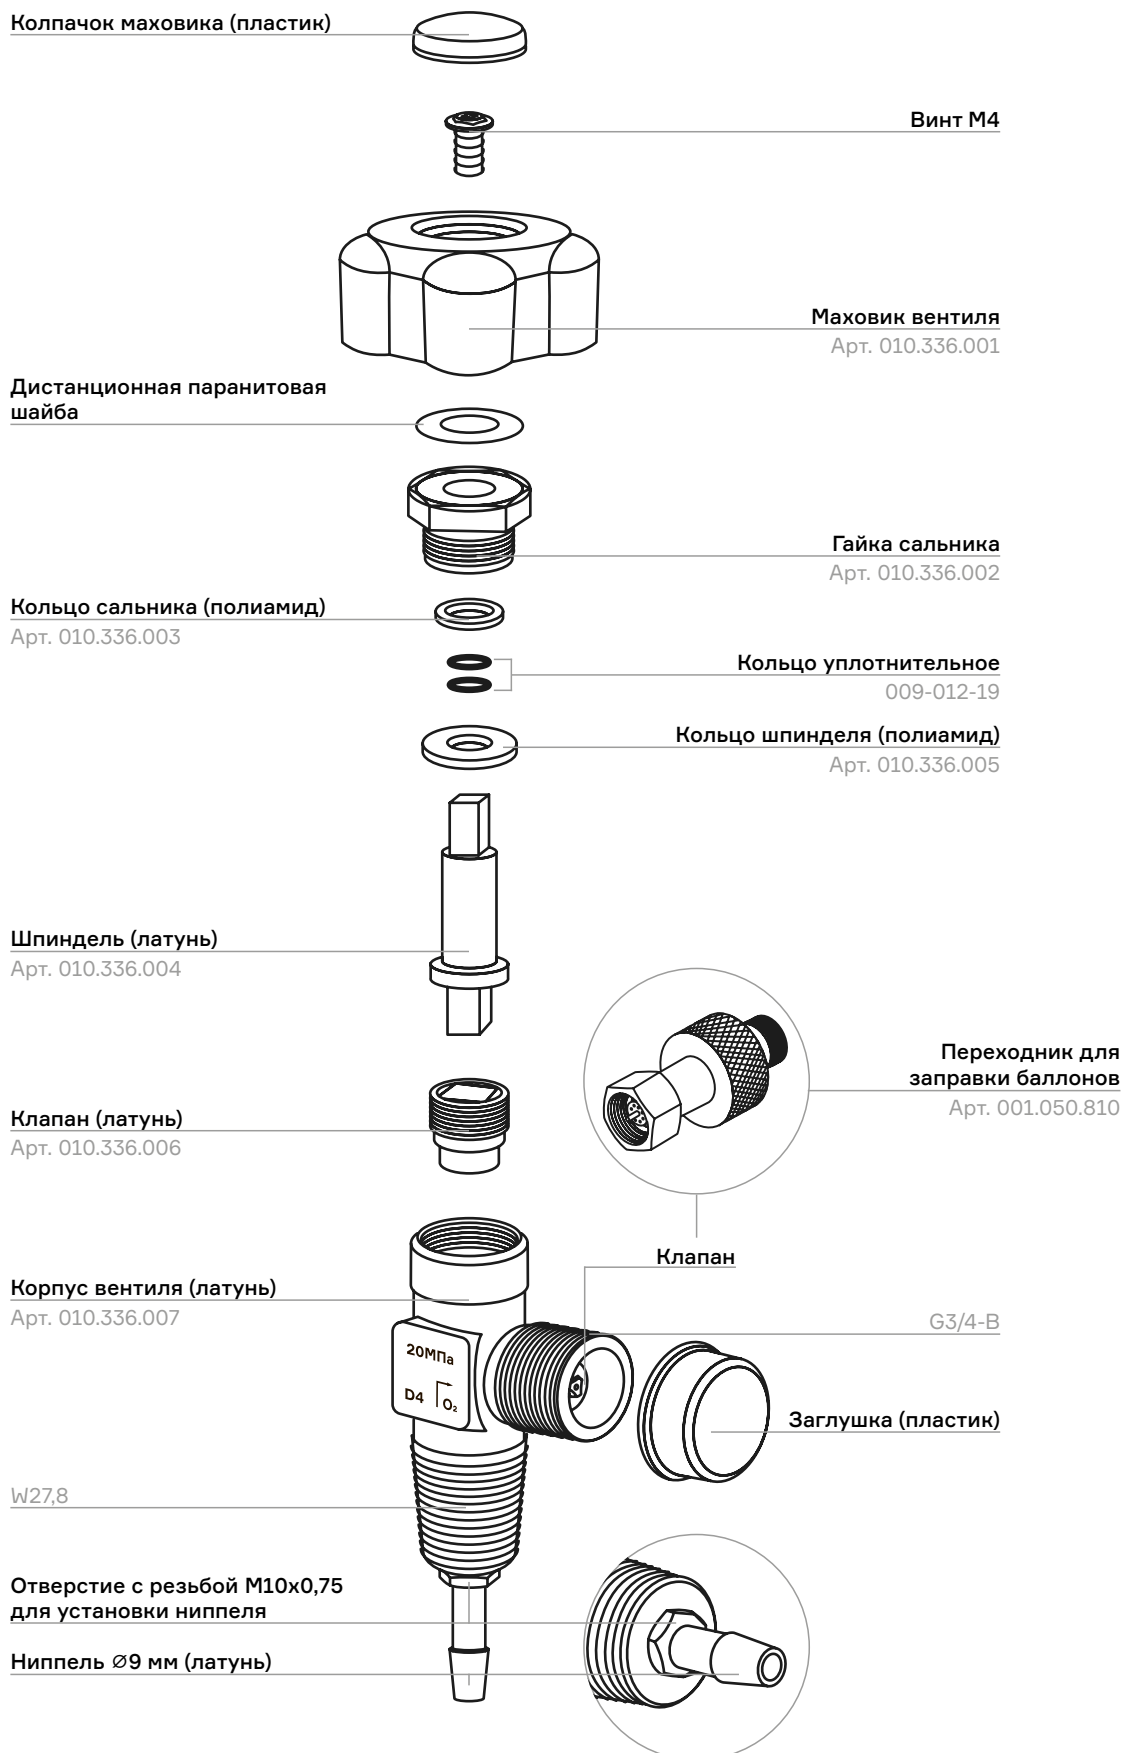


СХЕМА СБОРКИ

ПТК

ВЕНТИЛЬ КИСЛОРОДНЫЙ ВК-94 ИСП. 07

Арт. 001.010.341

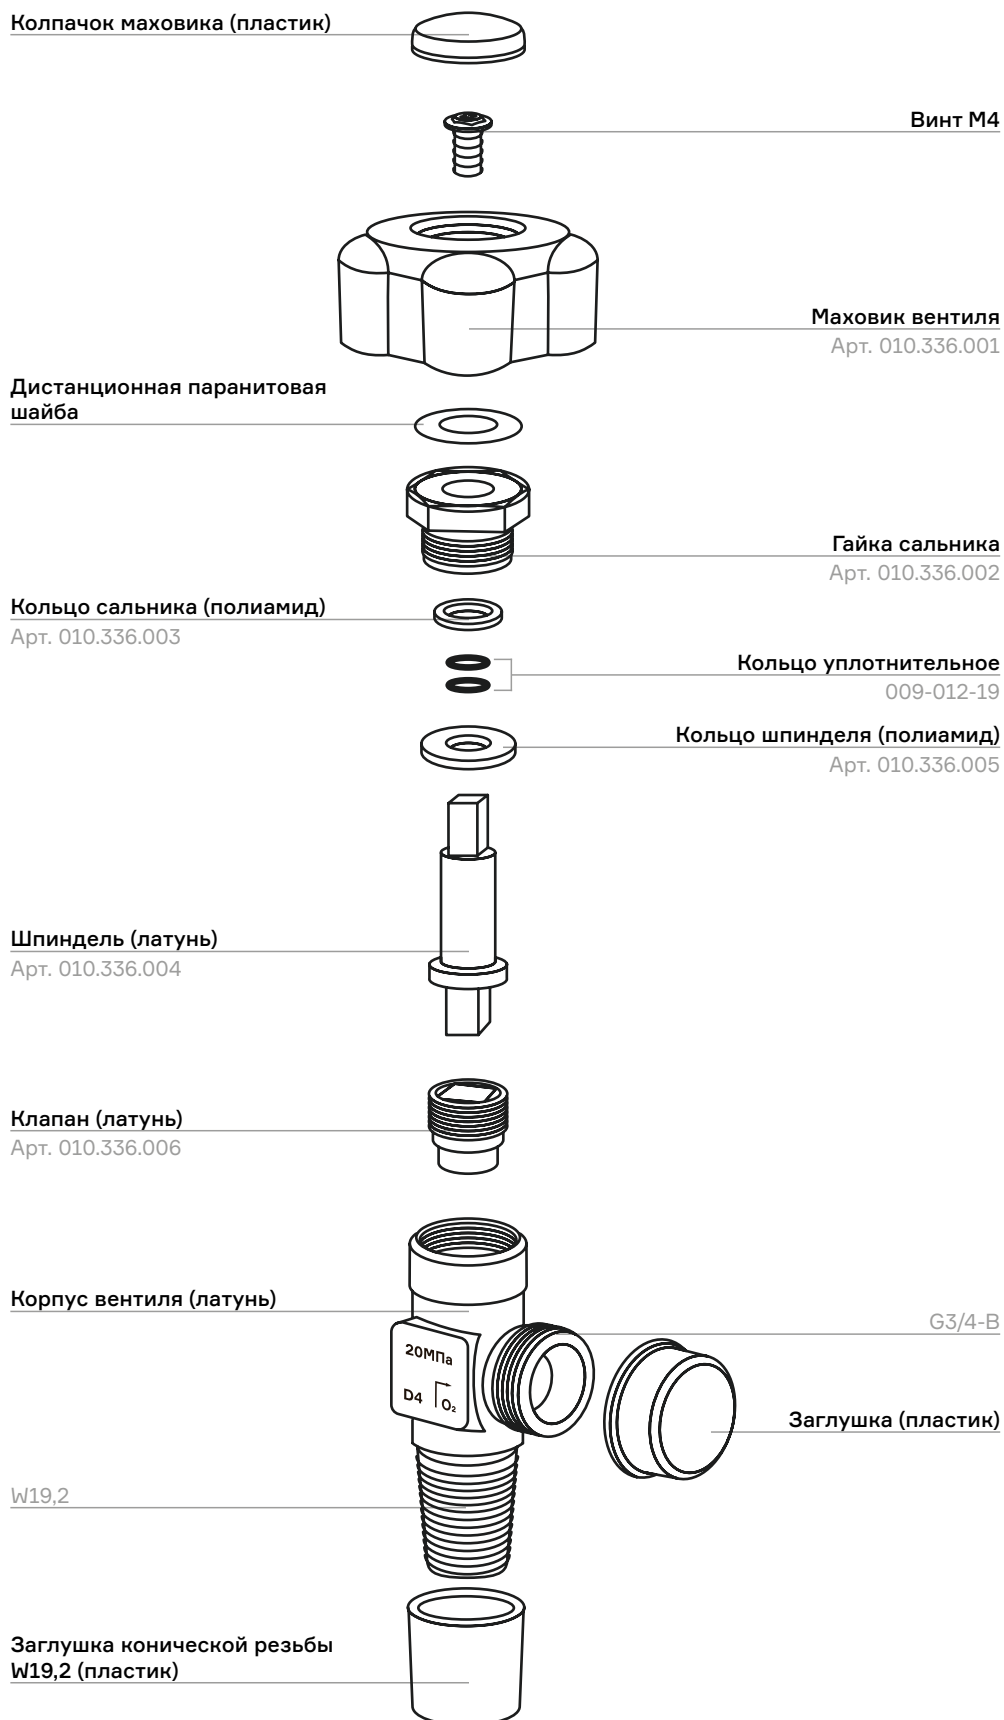


СХЕМА СБОРКИ

ПТК

ВЕНТИЛЬ КИСЛОРОДНЫЙ ВК-94 ИСП. 10

Арт. 001.010.343

